


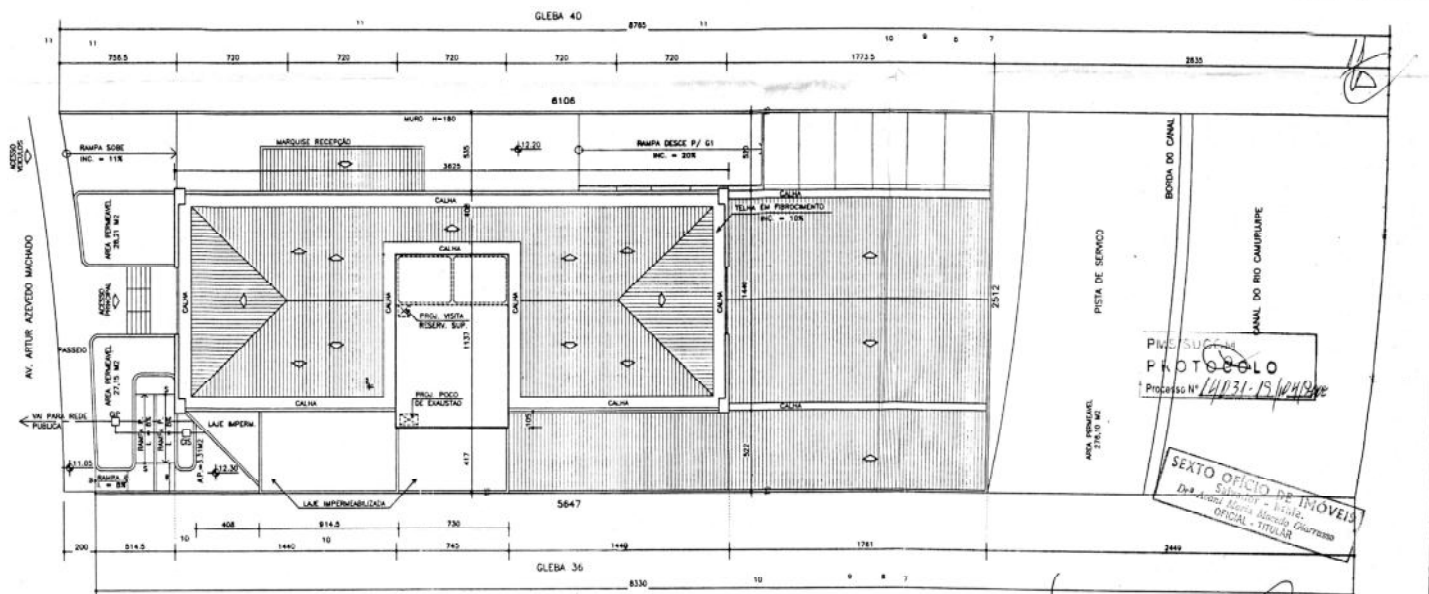

QUADRO DE ÁREAS

ÁREA DO TERRENO	2.139,79 M ²
ÁREA CONSTRUÍDA DE G1	1.309,31 M ²
ÁREA CONSTRUÍDA DO PAV. TERREO	1.251,72 M ²
ÁREA CONSTRUÍDA DO MEZANINO	288,35 M ²
ÁREA CONSTRUÍDA DO PAV. TIPO	528,99 M ² x 11 = 5.818,89 M ²
ÁREA CONSTRUÍDA PAV. COB. - CASA MAQ.	84,70 M ²
ÁREA TOTAL CONSTRUÍDA	10.429,35 M ²
ÁREA OCUPADA	1.026,70 M ²
I.O.	0,48
ÁREA P/ CÁLCULO DO I.U. :	
48 SALDES	5.228,79 M ²
3 LOJAS	140,89 M ²
TOTAL	5.367,68 M ²
I.U.	2,51
ÁREA PERMEÁVEL	334,77 M ²
I.P.	0,16
ÁREA ÚTIL P/ EFEITO DE PORTE :	
48 SALDES	4.849,15 M ²
ADMINISTRAÇÃO	14,36 M ²
3 LOJAS	132,40 M ²
TOTAL	4995,91 M ²
TOTAL DE VAGAS PARA ESTACIONAMENTO	186
OBS :	TERRENO SEM ÁRVORES

PROP.	<i>Edson Lobo</i>	
PROJ.	<i>Edson Lobo</i>	
CONST.	<i>Edson Lobo</i>	
EMPRESAMENTO	EDIFÍCIO COMERCIAL	
LOCALIZAÇÃO	AV. ARTUR AZEVEDO MACHADO, PROJETO STEP, GLEBA 36, PITUBA	
MONITORING	JVL CONSTRUTORA LTDA	
ESCALA	1/200	DATA
ANEXO		DEZEMBRO / 99
ÁREA	SQUEMA ESGOTO	
PLANTA Nº	ARQ. P.L. 02A	
PROJETO	RICARDO D'ALBUQUERQUE/MONICA GONCALVES ARQUITETOS ASS.	
Rua Lúcio 201, Edifício W3, Conjunto 204 - Rio Vermelho - Salvador - BA - 41.830		
Telefone/Fax - (071) 334-2616		



OBSERVAÇÕES :

Edward / [Signature]





QUADRO DE ESQUADRIAS


P1 = 100*210
P2 = 100*210
P3 = 800*210
P4 = 900*210
P5 = 100*210
P6 = 150*210
P7 = 180*210

E1 = 475*220
E2 = 475*220
E3 = 525*220
E4 = 173.5*220
E5 = 595*220
E6 = 828.5*220
E7 = 288*220
E8 = 150*55 (H=105)
E9 = 500*150 (H=90)

GBA = 810*150 (H=90)
C10 = 800*150 (H=90)
C11 = 240*190 (H=50)

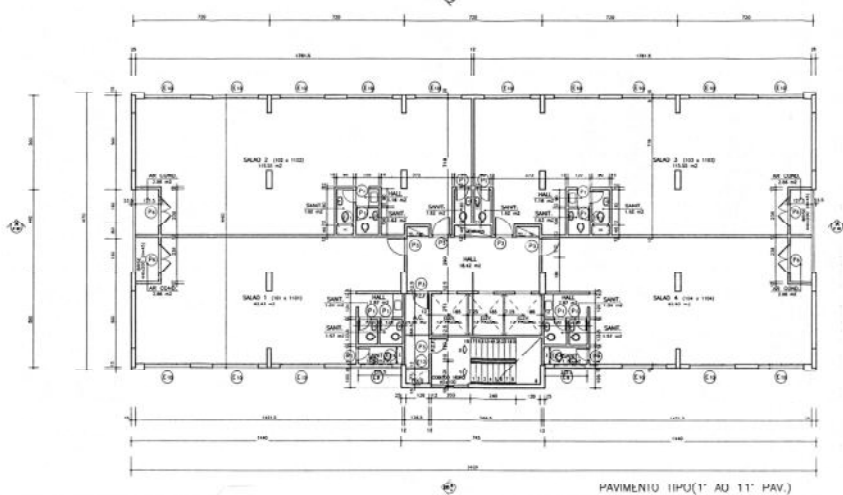

PAVIMENTO (1º AU 11º PAV.)

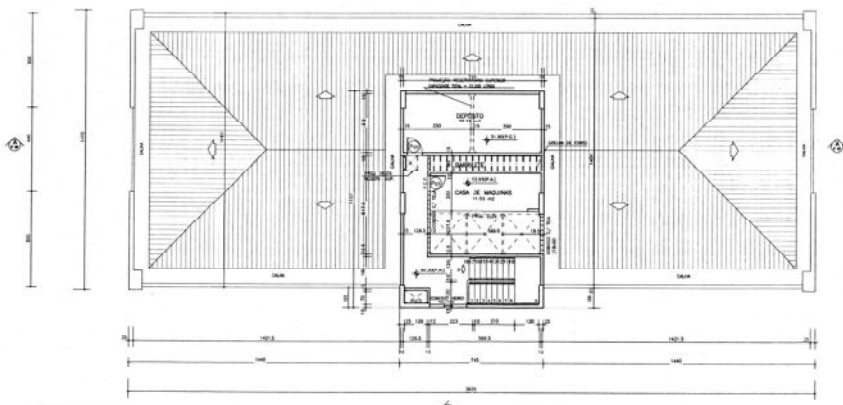

COBERTURA(TELHADO) E CASA DE MÁQUINAS

QUADRO DE ESQUADRIAS

1	475x225
2	475x225

OBSERVAÇÕES :





